

Agenzia del Territorio
CATASTO FABBRICATI
Ufficio Provinciale di
Rovigo

Dichiarazione protocollo n. RO0071304 del 05/06/2008

Planimetria di u.i.u. in Comune di Canaro

Via Rettilineo

civ.

Identificativi Catastali:

Sezione:

Foglio: 29

Particella: 481

Subalterno: 1

Compilata da:

Bosi Marcello

Iscritto all'albo:


Architetti

Prov. Rovigo


N. 225

Scheda n. 1

Scala 1:200

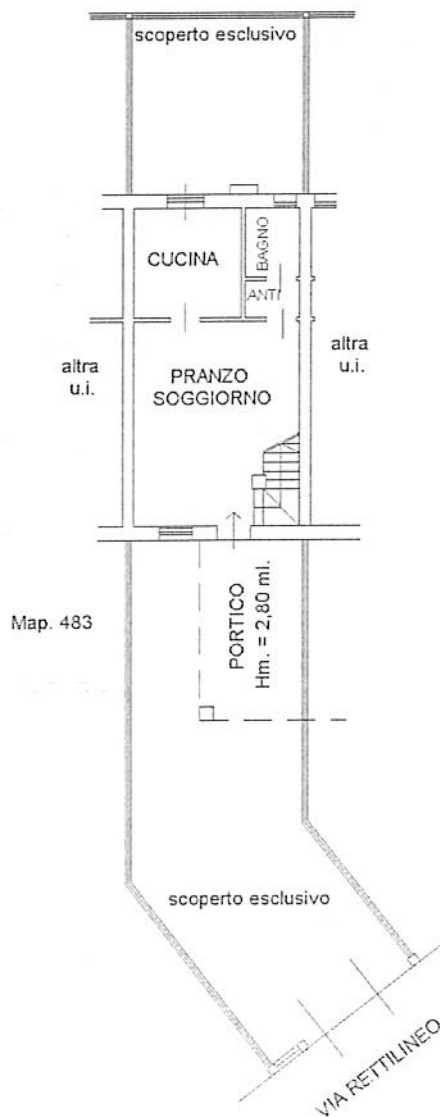

PIANTA PIANO TERRA
H. = 2,70 ml.

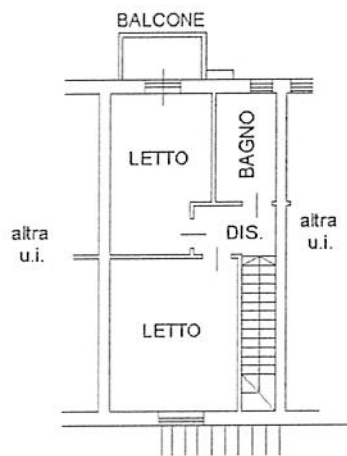

PIANTA PIANO PRIMO
Hm. = 3,45 ml.



Ultima planimetria in atti

Data: 08/08/2023 - n. T179759 - Richiedente: BSUNRC68M22I953Q

Totale schede: 1 - Formato di acquisizione: A4(210x297) - Formato stampa richiesto: A4(210x297)