

**Agenzia delle Entrate
CATASTO FABBRICATI
Ufficio Provinciale di
Ferrara**

Dichiarazione protocollo n. FE0043689 del 30/07/2018

Planimetria di u.i.u. in Comune di Ferrara

Via Eligio Mari

civ. 19

Identificativi Catastali:

Sezione:
Foglio: 164
Particella: 836
Subalterno: 14

Compilata da:
Santucci Egidio

Iscritto all'albo:
Ingegneri


Prov. Fermo

N. A235

Scheda n. 1

Scala 1:200

Allegato "A" al u. 231 di riepilogo

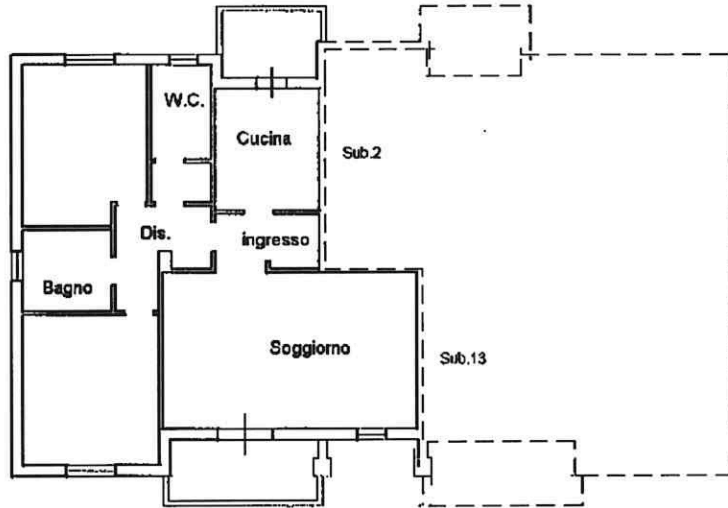

Piano Secondo

h= 270

*Eva Meretti
Luca Bortoni*

Roberto



orientamento

Ultima planimetria in atti

**Agenzia del Territorio
CATASTO FABBRICATI
Ufficio Provinciale di
Ferrara**

Dichiarazione protocollo n. PP0191150 del 28/10/2003

Planimetria di u.i.u. in Comune di Ferrara

Via Eligio Mari

civ.

Identificativi Catastali:

Sezione:

Foglio: 164

Particella: 836

Subalterno: 4

Compilata da:
Bassi Giuseppe

Iscritto all'albo:
Geometri


Prov. Bologna

N. 2408

Scheda n. 1

Scala 1:200

Allegato "B" al n. 231 di recesso

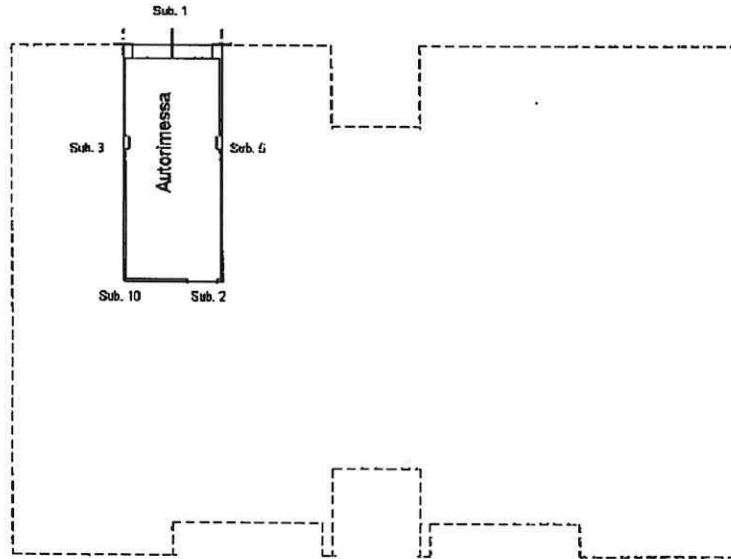

PIANO TERRA



Roberto Notai

Ela Monetti Luca Barbieri



Ultima planimetria in atti