


Agenzia del Territorio CATASTO FABBRICATI Ufficio Provinciale di Ferrara	Dichiarazione protocollo n. FE0027404 del 27/03/2006	
	Planimetria di u.i.u. in Comune di Ferrara Via Giuseppe Fabbri civ. 112	
Scheda n. 1 Scala 1:200	Identificativi Catastali:	Compilata da: Baraldi Bruno
	Sezione: Foglio: 162 Particella: 842 Subalterno: 24	Iscritto all'albo: Geometri Prov. Ferrara N. 976

Via G. Fabbri

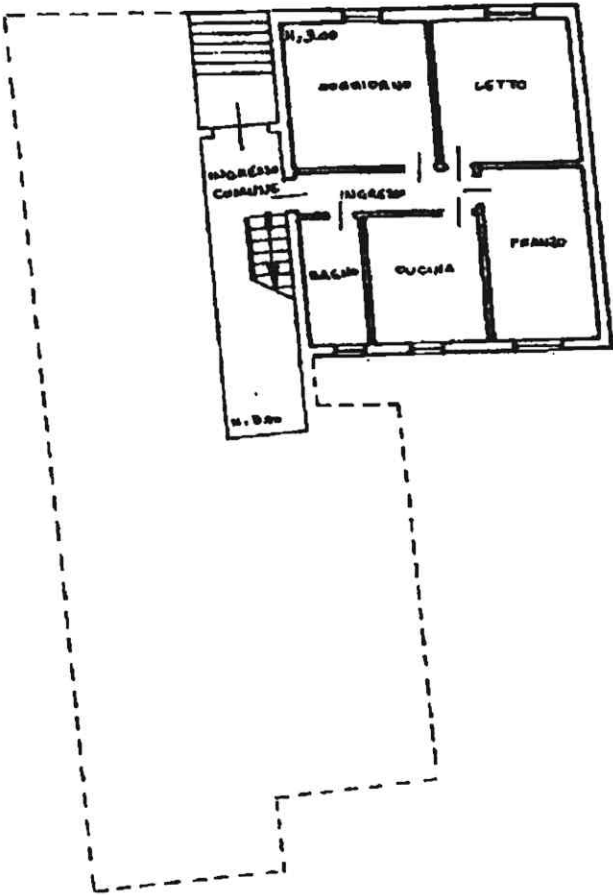

Piano
Rialzato

ORIENTAMENTO



SCALA DI 1:200

Ultima planimetria in atti

Agenzia del Territorio CATASTO FABBRICATI Ufficio Provinciale di Ferrara	Dichiarazione protocollo n. FE0027404 del 27/03/2006	
	Planimetria di u.i.u. in Comune di Ferrara Via Giuseppe Fabbri civ. 112	
Scheda n. 2 Scala 1:200	Identificativi Catastali:	Compilata da: Baraldi Bruno
	Sezione: Foglio: 162 Particella: 842 Subalterno: 24	Iscritto all'albo: Geometri Prov. Ferrara N. 976

PIANO CANTINATO

ORIENTAMENTO

SCALA DI 1:200

Ultima planimetria in atti

Agenzia del Territorio CATASTO FABBRICATI Ufficio Provinciale di Ferrara	Dichiarazione protocollo n. FE0027404 del 27/03/2006 ¹	
	Planimetria di u.i.u. in Comune di Ferrara Via Giuseppe Fabbri civ. 112	
Identificativi Catastali: Sezione: Foglio: 162 Particella: 842 Subalterno: 23	Compilata da: Baraldi Bruno Iscritto all'albo: Geometri Prov. Ferrara N. 976	

Scheda n. 1	Scala 1:200
-------------	-------------

Via G. Fabbri

PIANO
TERRA

CORTA
COMUNE

GARAGE

ORIENTAMENTO

SCALA DI 1:200

Ultima planimetria in atti

Data: 03/12/2025 - n. T136066 - Richiedente: FRRMTT94M15A944S

Totale schede: 1 - Formato di acquisizione: A4(210x297) - Formato stampa richiesto: A4(210x297)

Catasto dei Fabbricati - Situazione al 03/12/2025 - Comune di FERRARA(D548) - < Foglio 162 - Particella 842 - Subalterno 23 >
VIA GIUSEPPE FABBRINI n. 110 Piano T