

MODULARIO
F. rig. rend. 497




MINISTERO DELLE FINANZE
DIREZIONE GENERALE DEL CATASTO E DEI SS.TT.EE.
CATASTO EDILIZIO URBANO (RDL 13-4-1939, n. 652)

MOD. **BN** (CEU)

LIRE
500

Planimetria di u.i.u. in Comune di **COPPARO** via **STAZIONE** civ. **78**

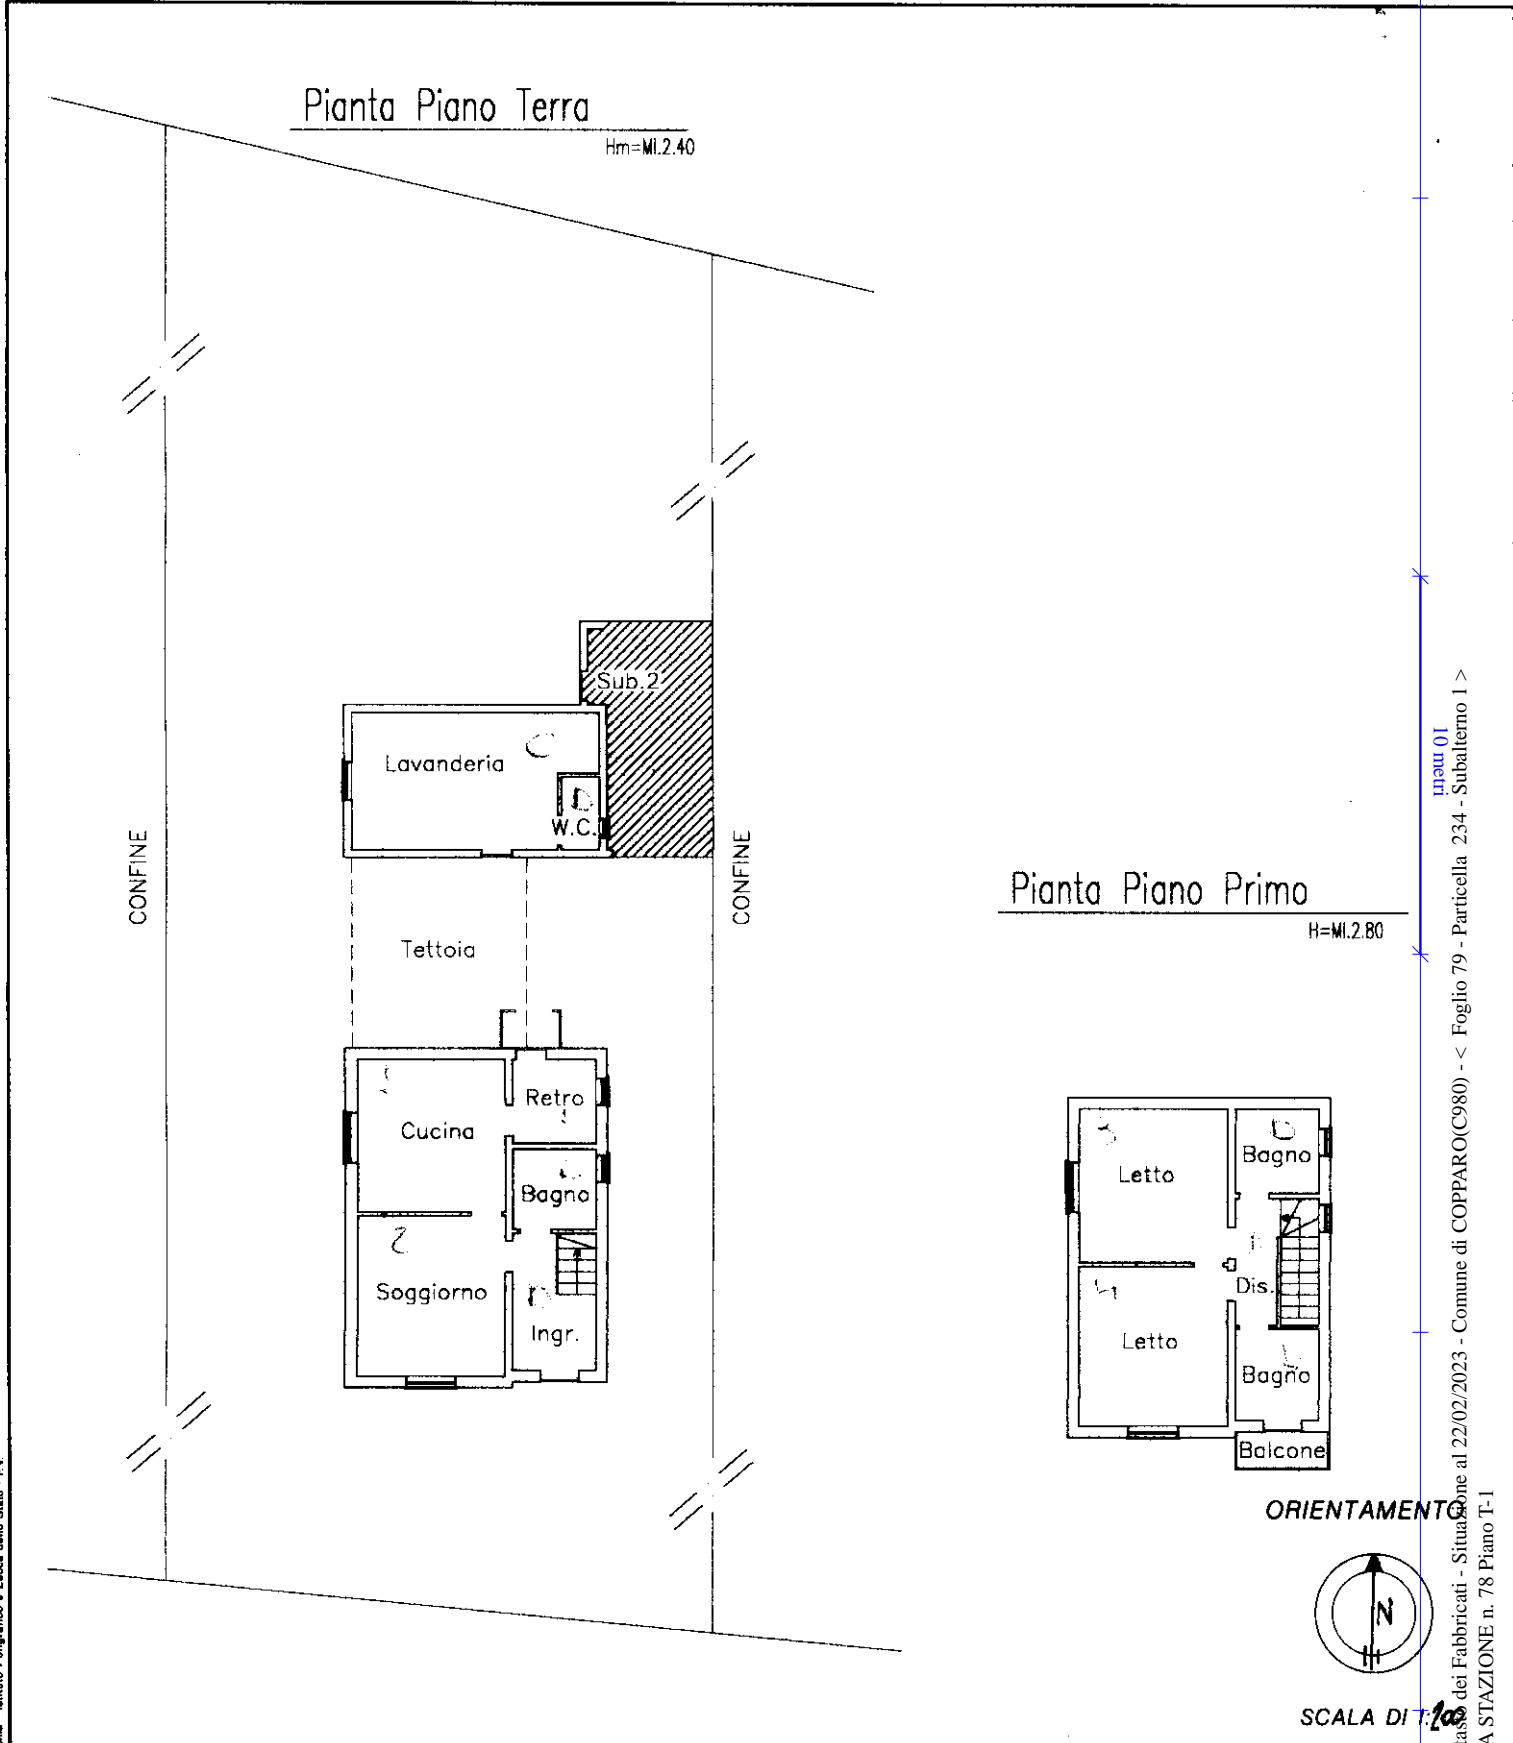

Roma - Istituto Poligrafico e Zecca dello Stato - P.V.

map 01
Città dei Fabbricati - Situazione al 22/02/2023 - Comune di COPPARO(C980) - < Foglio 79 - Particella 234 - Subalerno I >
VIA STAZIONE n. 78 Piano T-1

Ultima Dichiarazione di N.C.
 Denuncia di variazione
 Data presentazione: 09/08/2001 - Data: 22/02/2023 - n. T27641 - Richiedente: MNFNCL90D22D548R
 Totale schede identificative catastali: A4 (230x110) a 4 copie stampate in 1 foglio (210x297)
 F. n. **79** sub. **1**
 n. **234**

Compilata dall' **ARCHITETTO**
 (Titolo, cognome e nome)
FARINA DIEGO
 della provincia di **FERRARA** n. **252**
 data Firma

RISERVATO ALL'UFFICIO
200